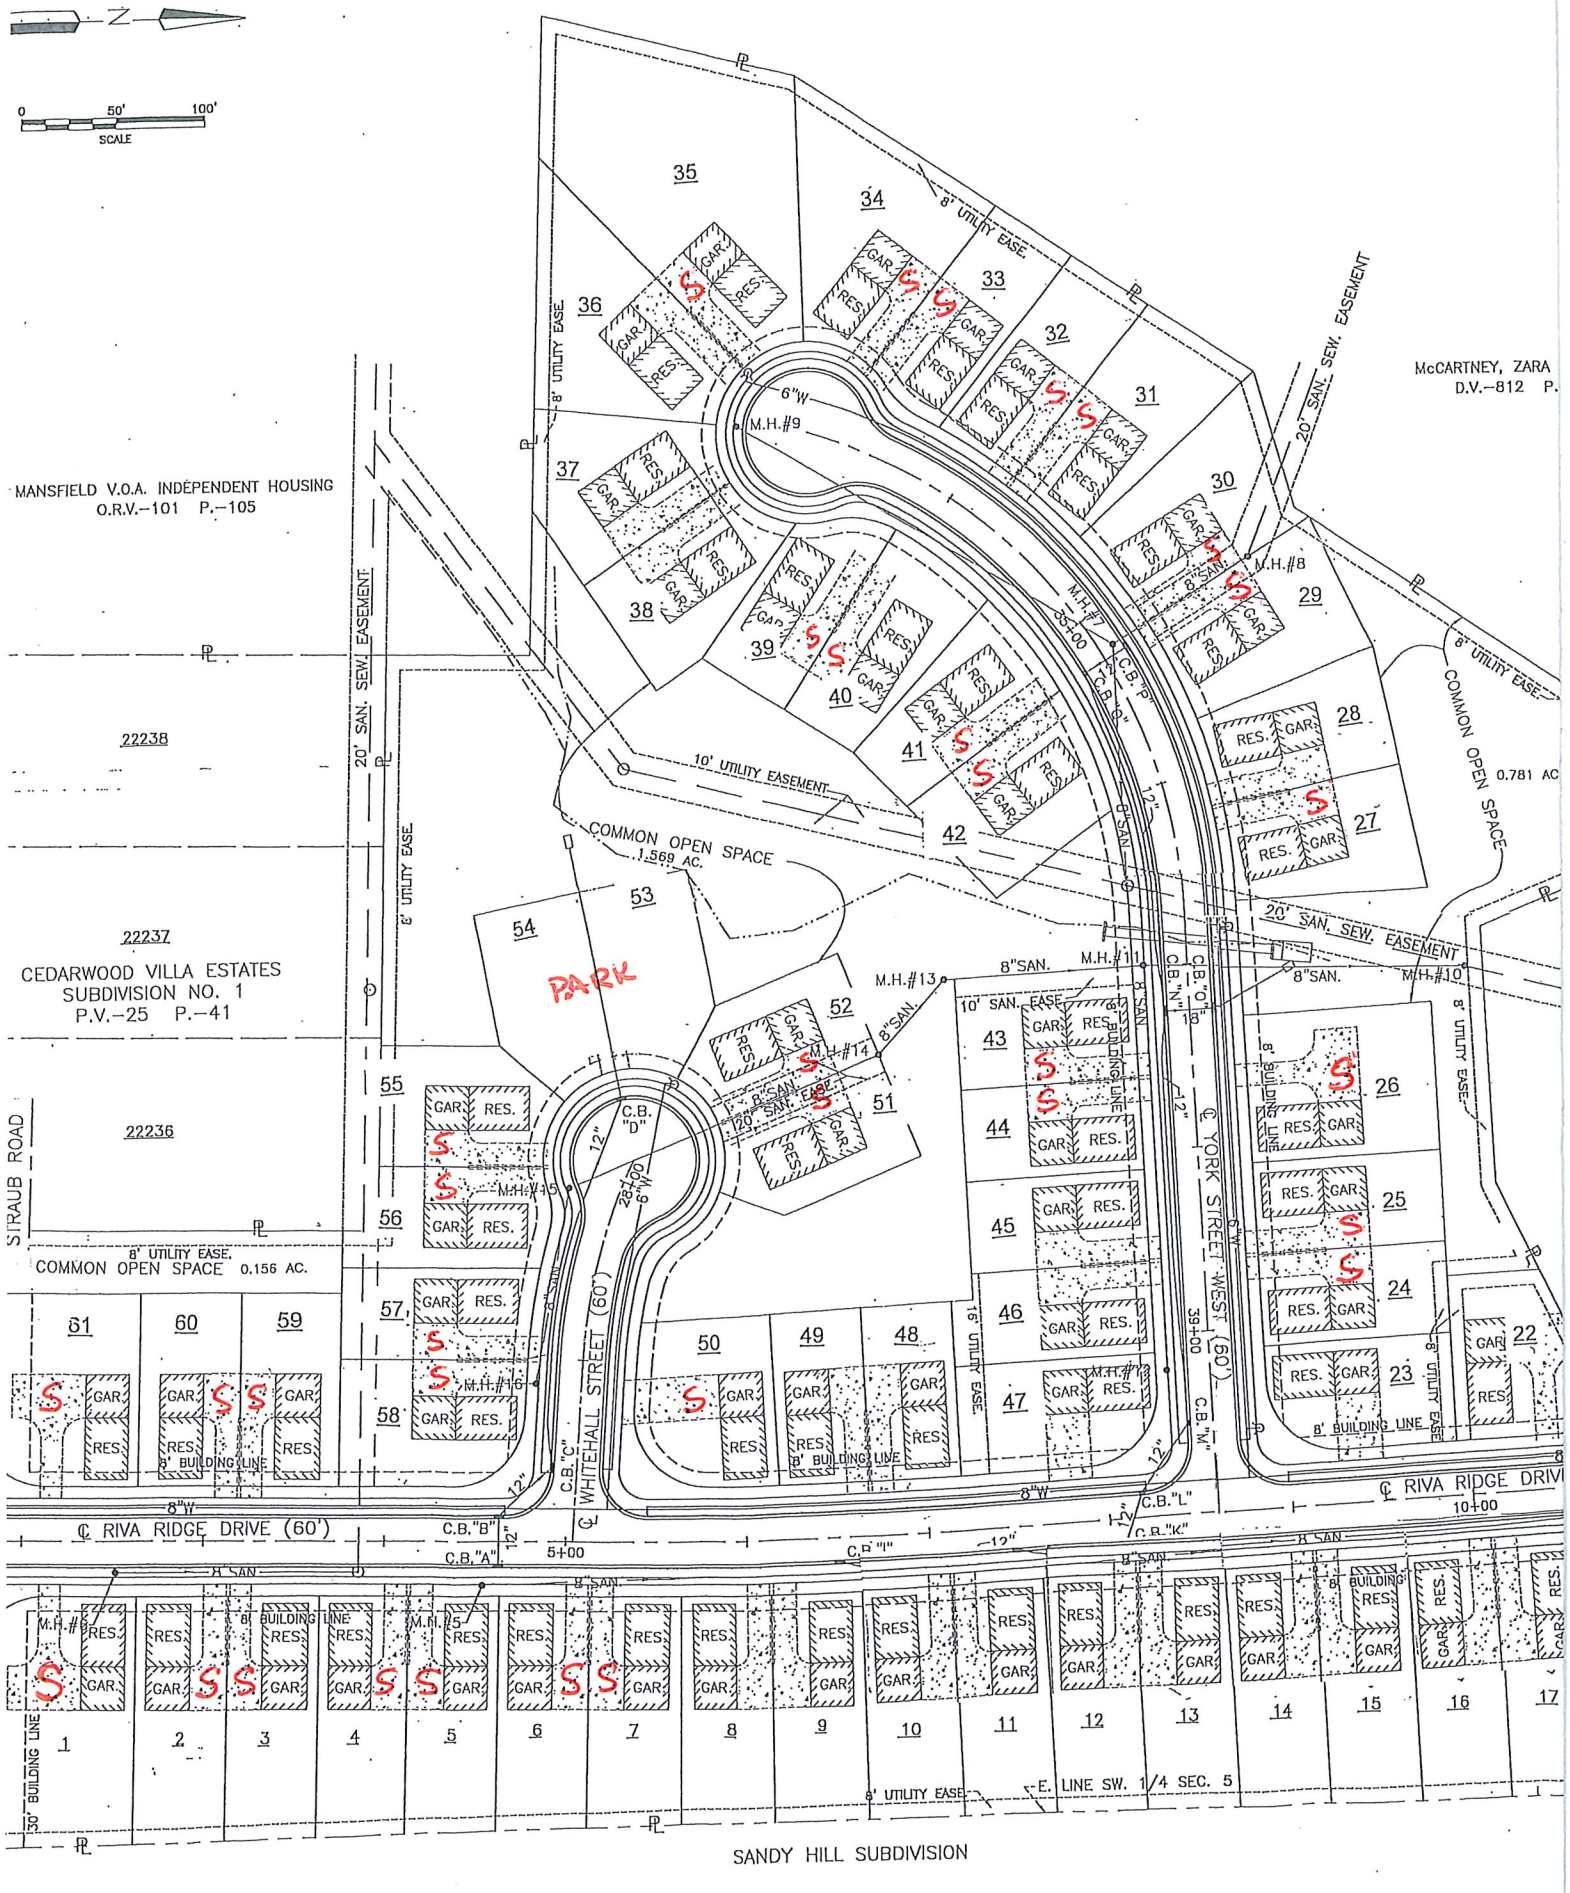
SCALE
0 50' 100'
MANSFIELD V.O.A. INDEPENDENT HOUSING
O.R.V.-101 P.-105
McCARTNEY, ZARA
D.V.-812 P.
22238
22237
CEDARWOOD VILLA ESTATES
SUBDIVISION NO. 1
P.V.-25 P.-41
22236
STRAUB ROAD
20' SAN. SEW. EASEMENT
8' UTILITY EASE
10' UTILITY EASEMENT
COMMON OPEN SPACE 1.569 AC.
COMMON OPEN SPACE 0.781 AC
COMMON OPEN SPACE 0.156 AC.
PARK
WHITEHALL STREET (60')
YORK STREET WEST (60')
℄ RIVA RIDGE DRIVE (60')
℄ RIVA RIDGE DRIV
8"W.
8"SAN.
6"W
12"
M.H.#9
M.H.#8
M.H.#7
M.H.#13
M.H.#11
M.H.#10
M.H.#14
M.H.#15
M.H.#16
C.B."A"
C.B."B"
C.B."C"
C.B."D"
C.B."I"
C.B."K"
C.B."L"
C.B."N"
C.B."O"
C.B."P"
C.B."S"
C.B."W"
5+00
28+50
35+00
39+00
10+00
16' UTILITY EASE
8' BUILDING LINE
30' BUILDING LINE
E. LINE SW. 1/4 SEC. 5
SANDY HILL SUBDIVISION